DBI
Udarbejdet i samarbejde med DBI
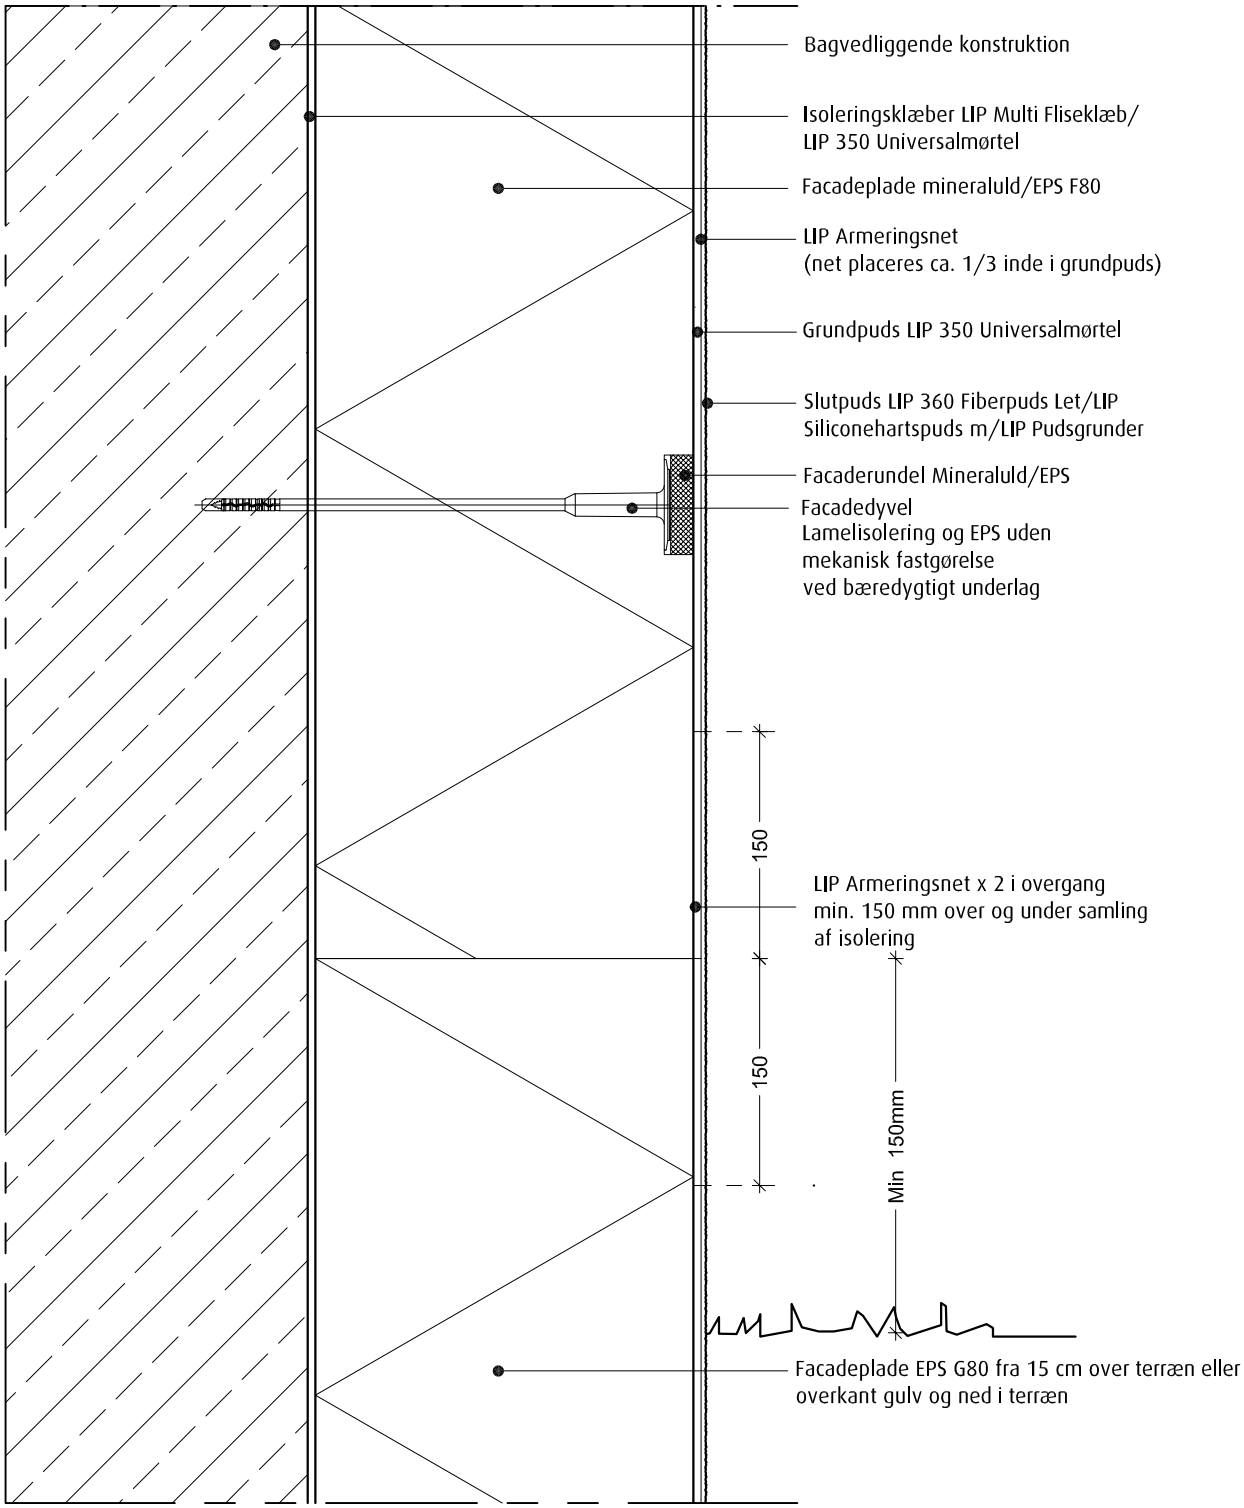
LIP Facadesystem		Rev. dato	26.06.2014
Lokalisering:	Sokkel uden tilbagetrækning	Det. nr.	S-02