DBI
Udarbejdet i samarbejde med DBI

LIP
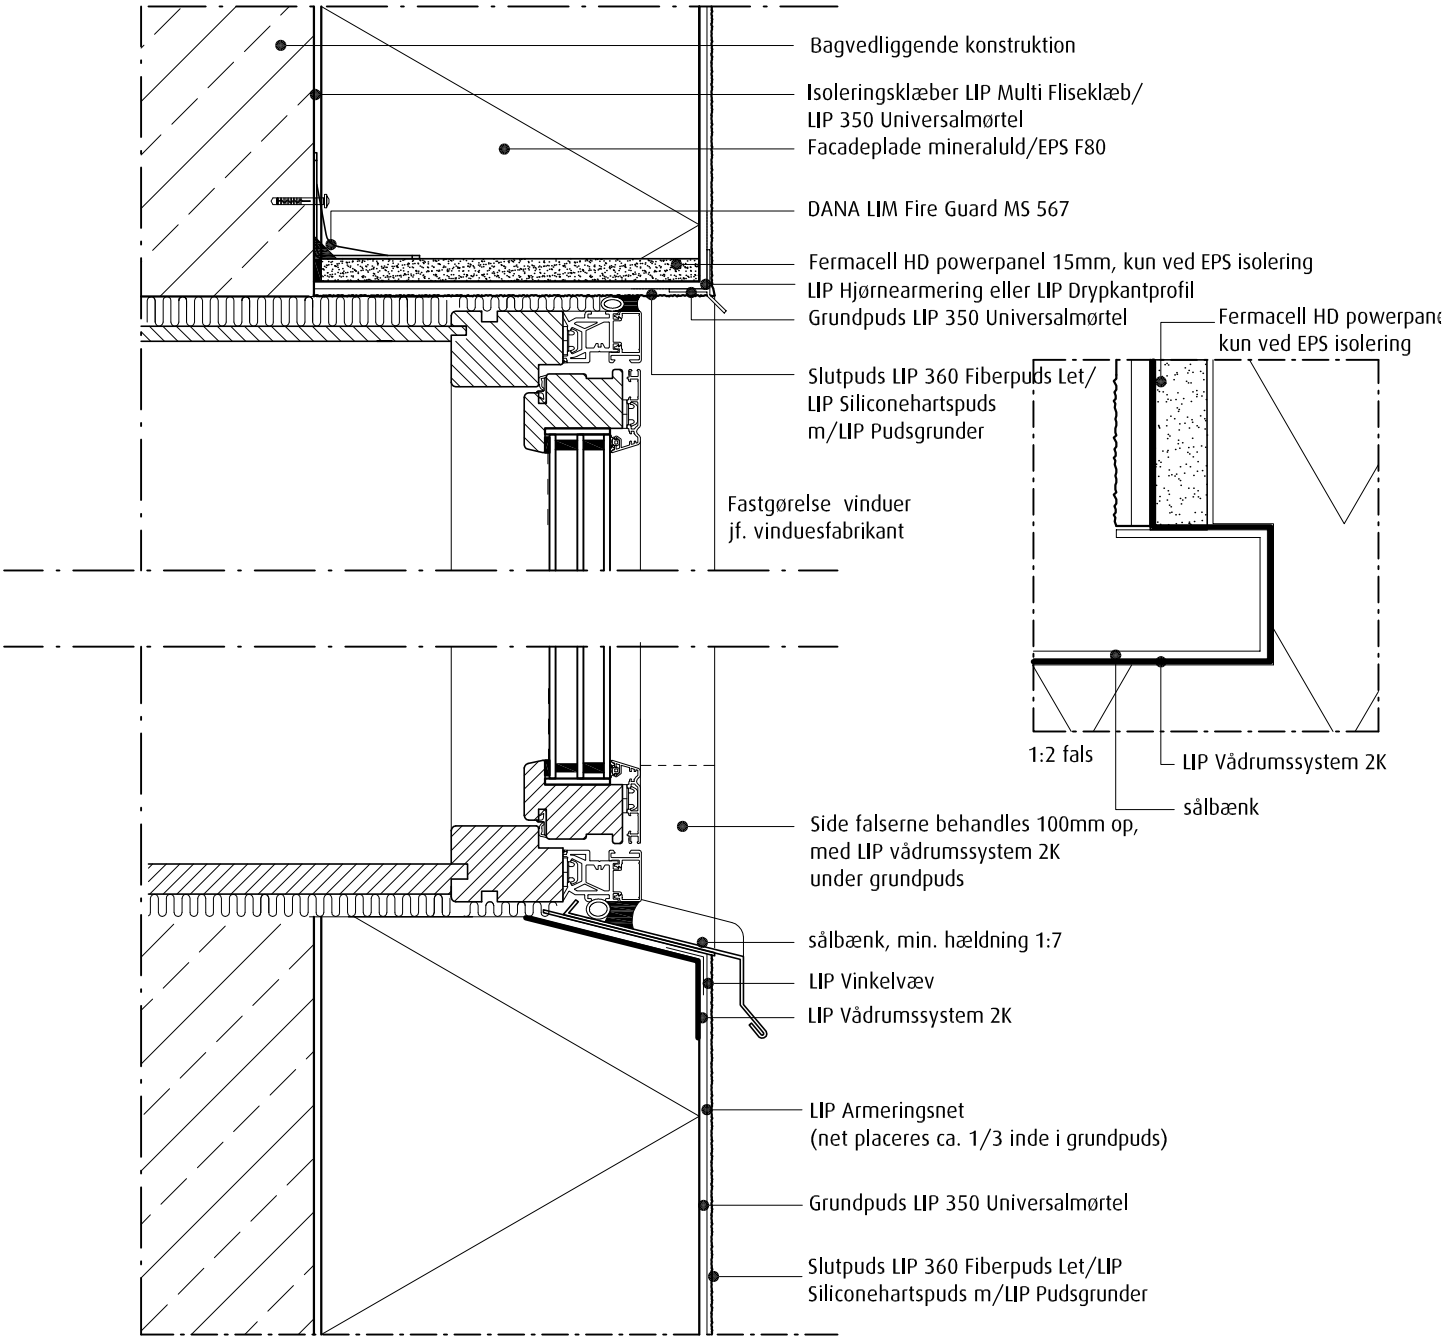
LIP Facadesystem		Rev. dato	26.06.2014
Lokalisering:	Vindue/sålbænk	Det. nr.	F-02